



COMUNE DI SAN DAMIANO D'ASTI

**PROGETTO PER LA REALIZZAZIONE  
DI COPERTURA METALLICA MOBILE  
ED OPERE ACCESSORIE**

Ubicazione: San Damiano d'Asti, Frazione San Pietro n. 68  
N.C.T. foglio n. 25, mappale n. 583

Proprietà: "Gestione Ambientale Integrata Astigiana S.p.a. - G.A.I.A. s.p.a."  
con sede in Asti, Via Brofferio n. 48  
Rappresentante legale: FRACARO Flaviano

Progettista: ARCH. MAURIZIO PUGLIESE  
corso Alfieri 195 - ASTI

Alleg./TAV. N°

**1**

Oggetto:



**ESTRATTO DI MAPPA  
STRALCIO DI P.R.G.C.  
STRALCIO DI C.T.R.**

scala grafica:  
1: 2000  
1:5000  
1:10000


PROGETTO/aggiornamento/variante del

GENNAIO 2011


GESTIONE AMBIENTALE INTEGRATA ASTIGIANO s.p.a.

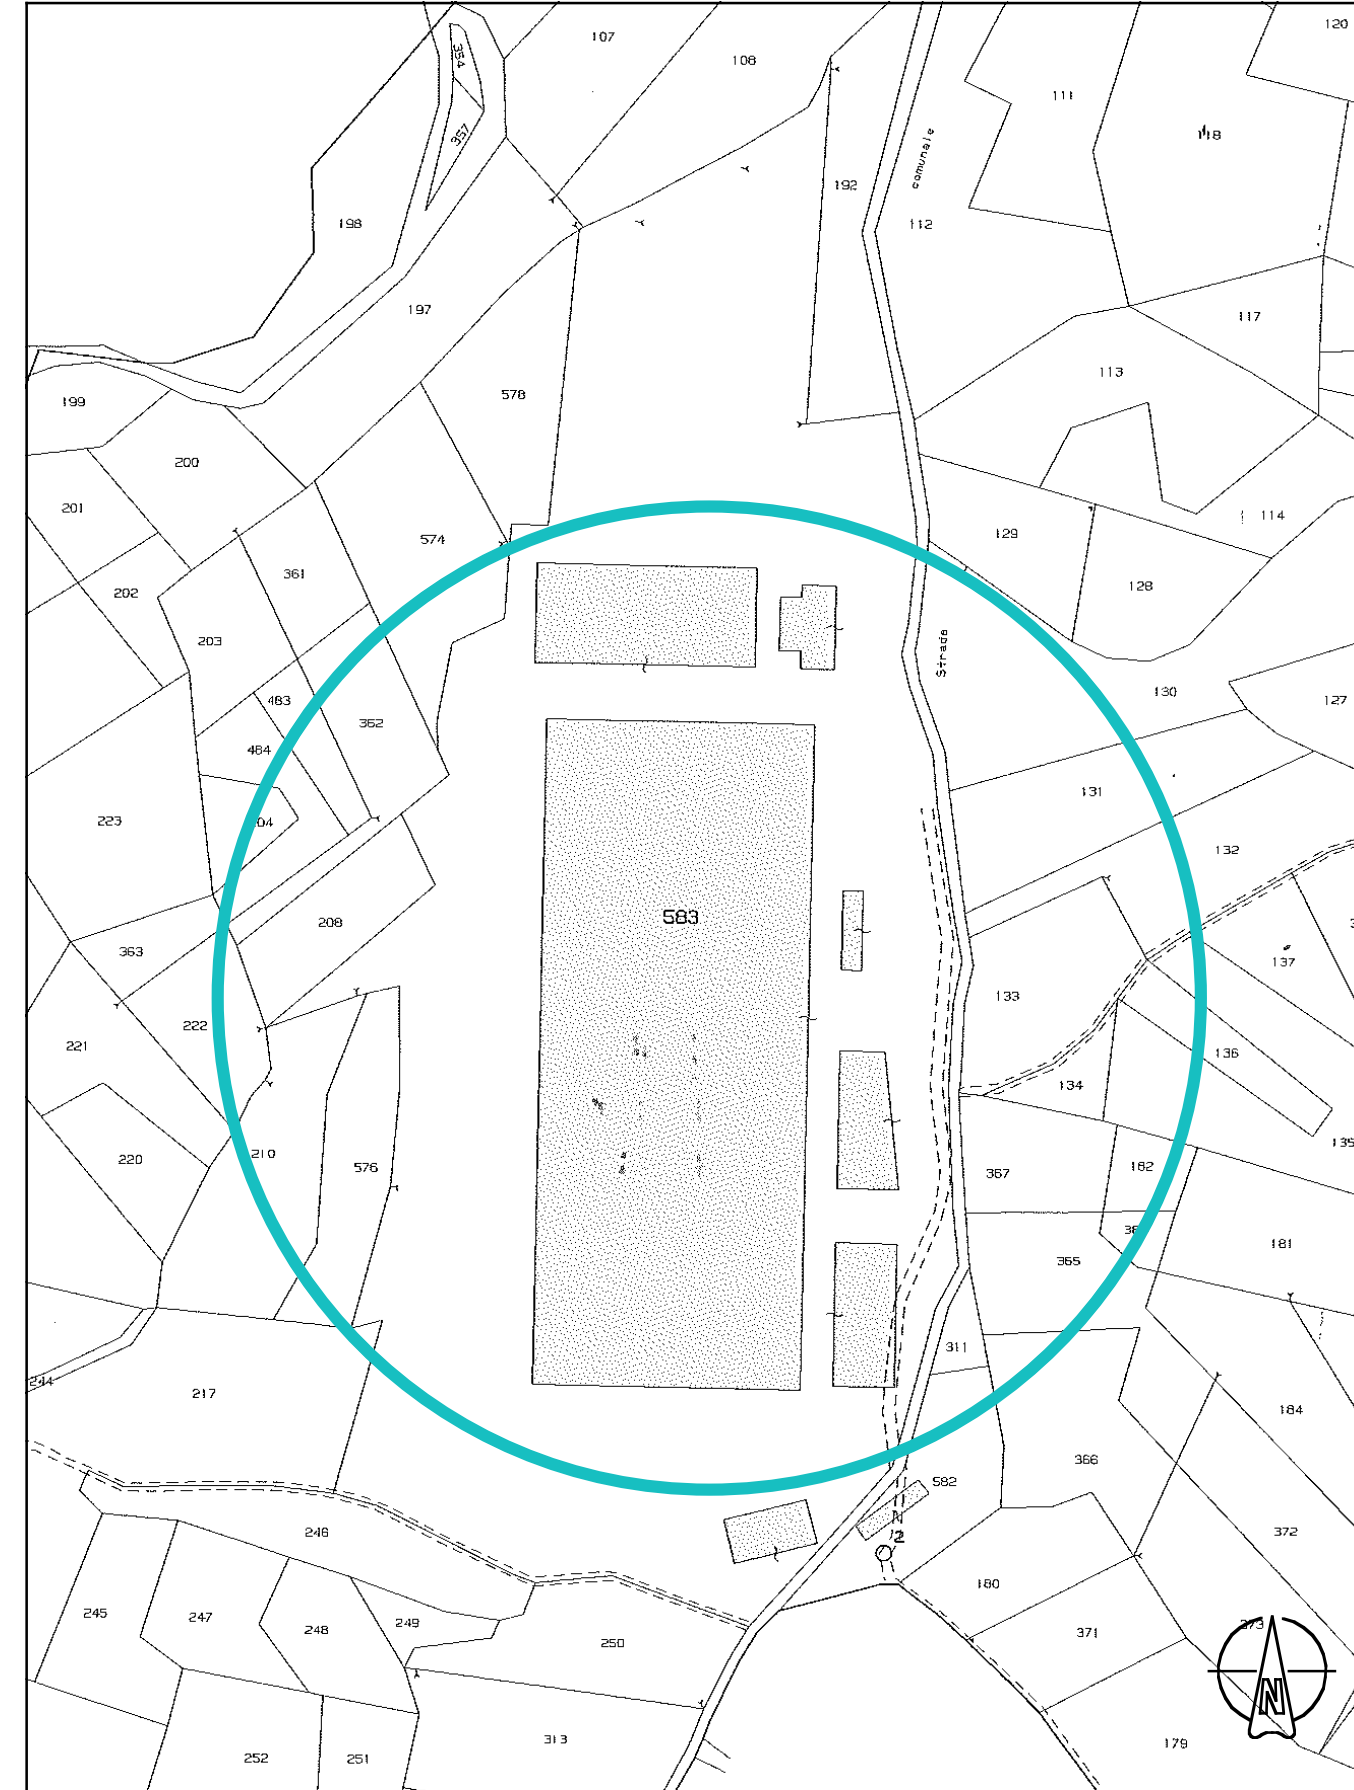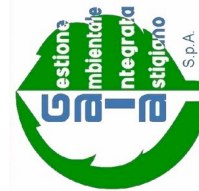

estratto di mappa catastale  
scala 1:2000  
SAN DAMIANO D'ASTI N.C.T. Foglio 25 Mappale 583

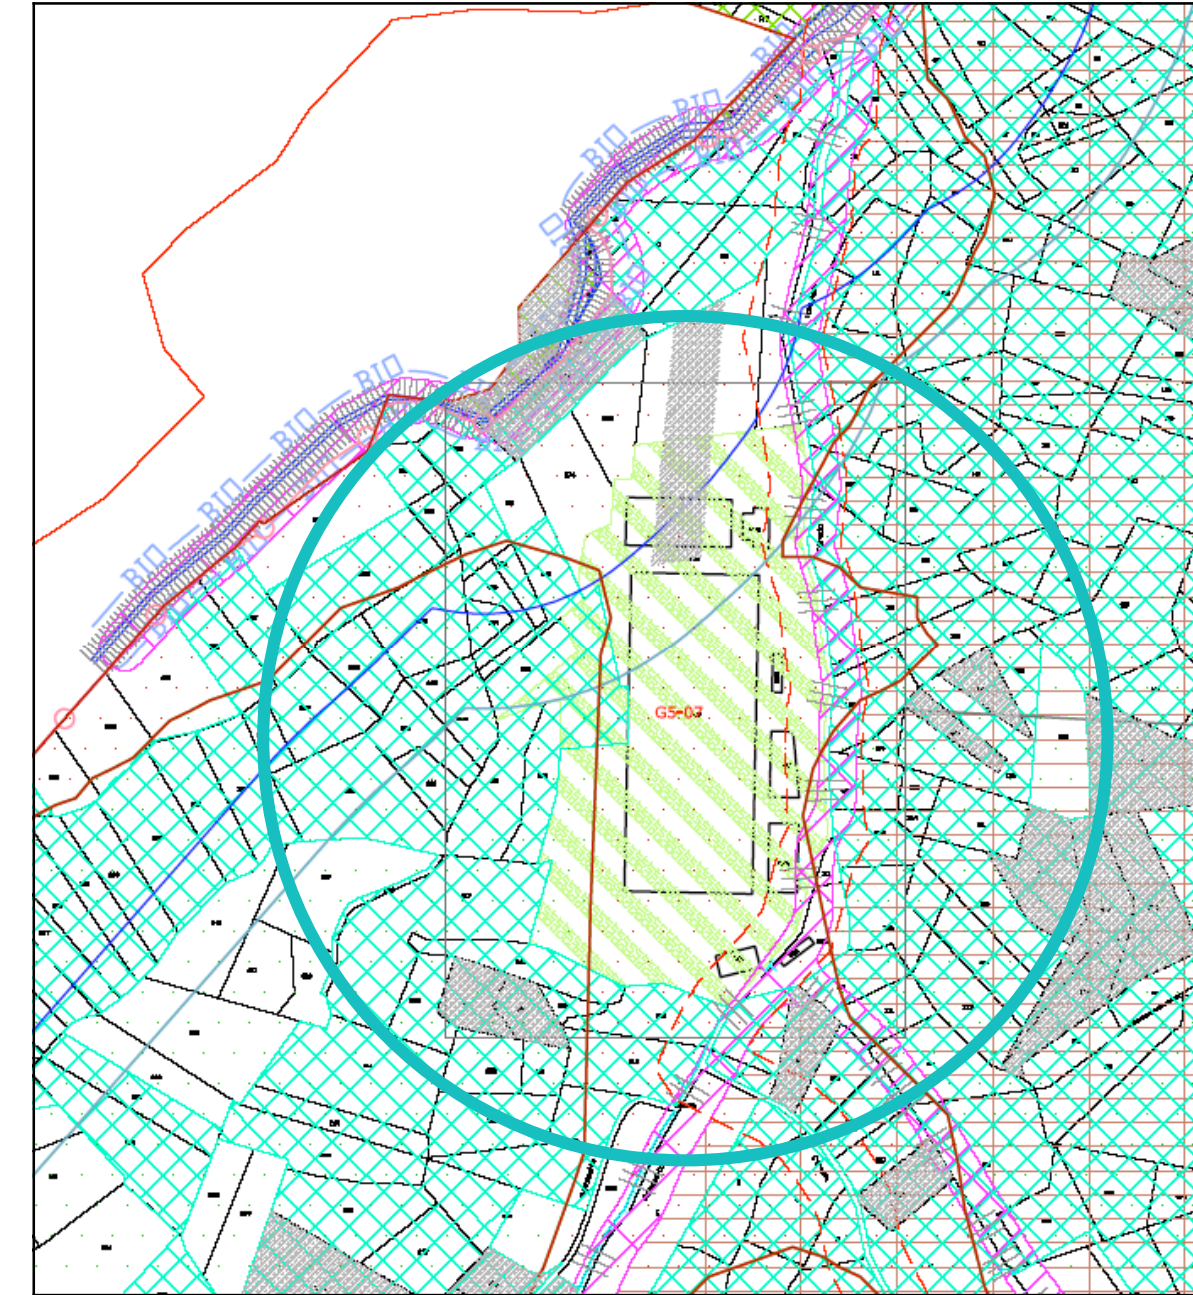

stralcio di P.R.G.C. scala 1:5.000

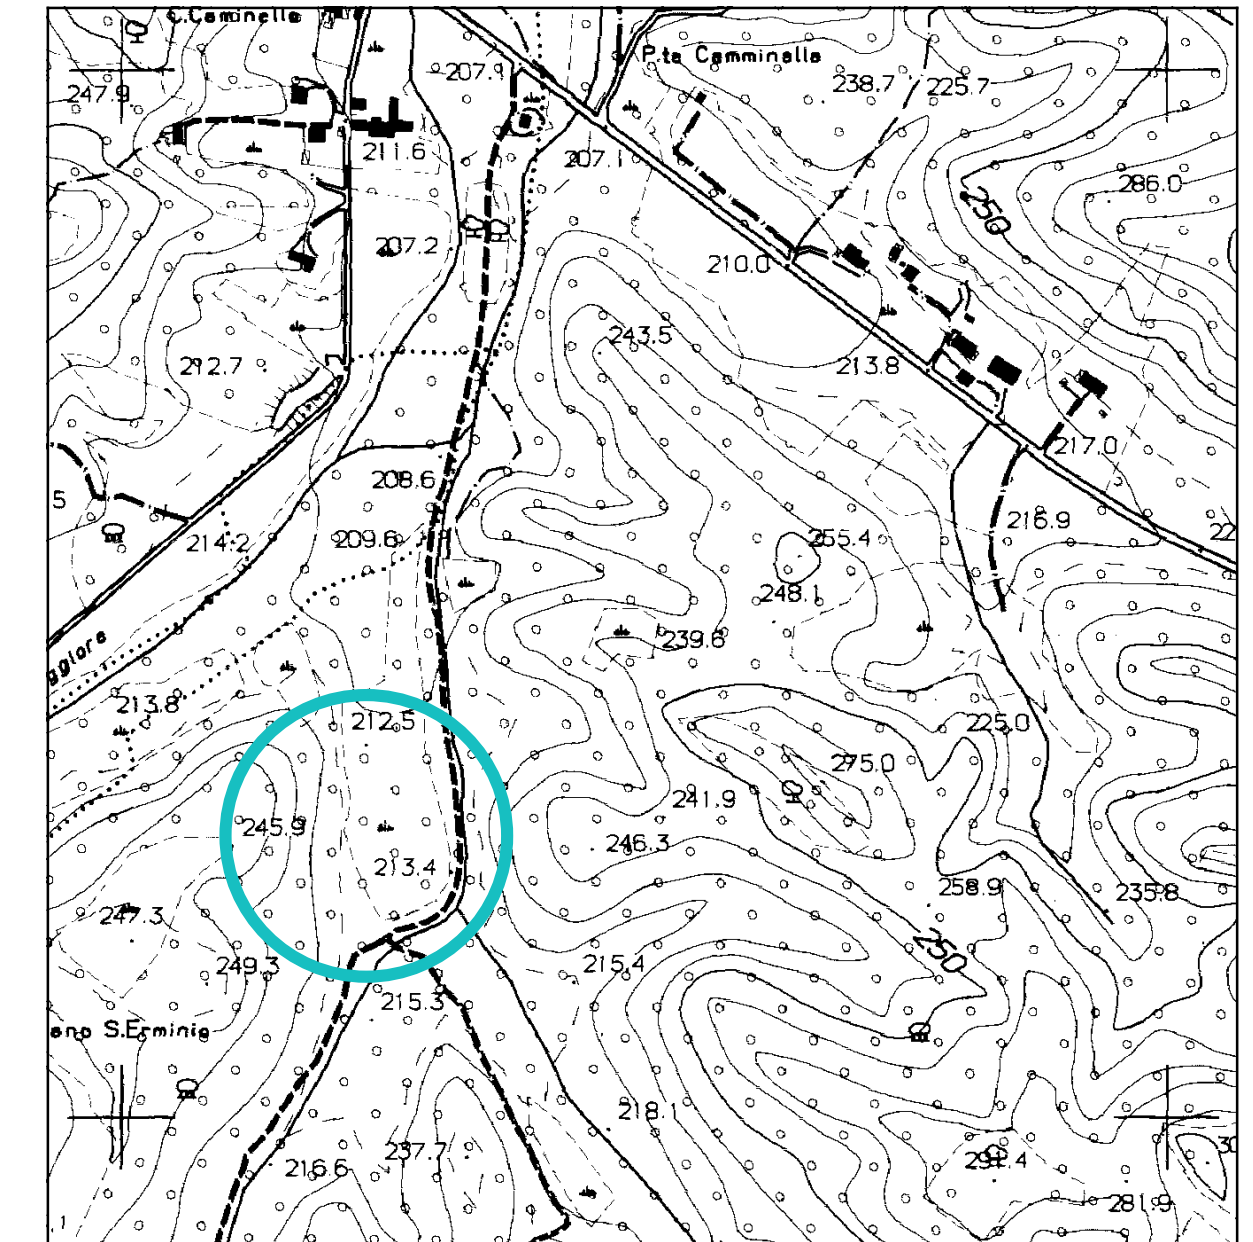

stralcio di C.T.R. scala 1:10.000  
tavola 175090