

**PROGETTO PER LA REALIZZAZIONE
DI COPERTURA METALLICA MOBILE
ED OPERE ACCESSORIE**


Ubicazione: San Damiano d'Asti, Frazione San Pietro n. 68
N.C.T. foglio n. 25, mappale n. 583

Proprietà: *Gestione Ambientale Integrata Astigiana S.p.a. - G.A.I.A. s.p.a.*
con sede in Asti, Via Broletto n. 48
Rappresentante legale: FRACARO Flaviano

Progettista: ARCH. MAURIZIO PUGLIESE
corso Allieri 195 - ASTI


Alleg./AV. N° **2**
Oggetto: **PLANIMETRIA** con indicazione strutture
COPERTURA METALLICA MOBILE piano quotato,
pianta e sezione con indicazione fondazioni
TETTOIA IN OPERA pianta e sezione
scale grafiche: 1: 100
1: 50
PROGETTO/aggiornamento/variante del GENNAIO 2011

IL PREDIMENSIONAMENTO DELLE FONDAZIONI E DELLE ARMATURE E' DA CONSIDERARSI INDICATIVO (si rimanda a successiva denuncia strutturale)

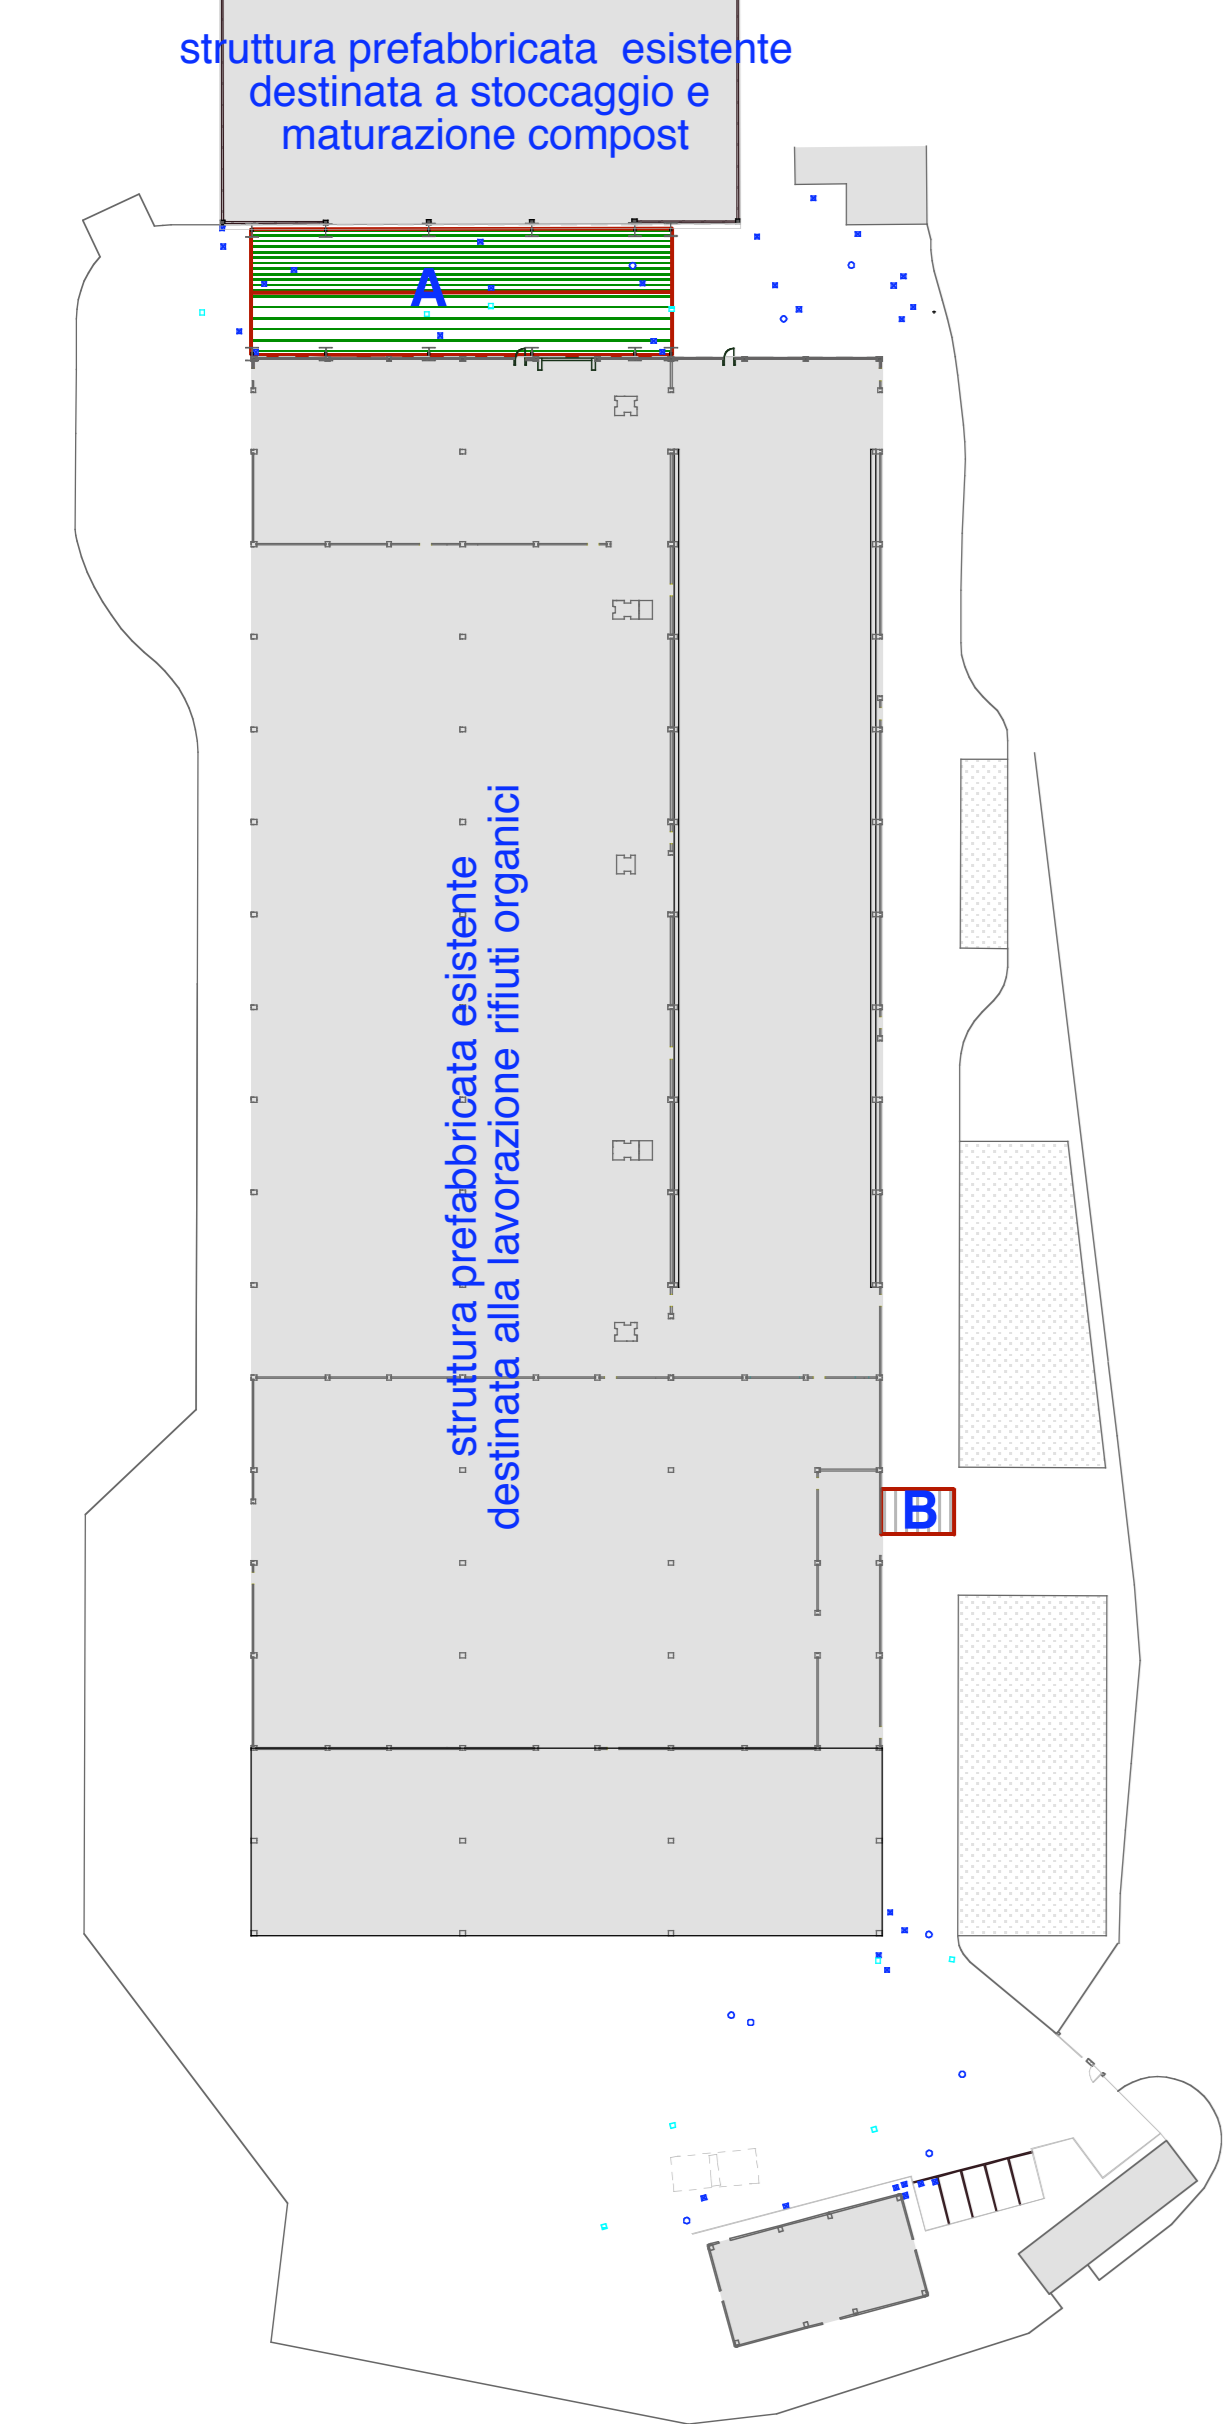


**COPERTURA METALLICA MOBILE - STRUTTURA A
PLANIMETRIA DI PROGETTO
PIANO QUOTATO**

SCALA 1: 100

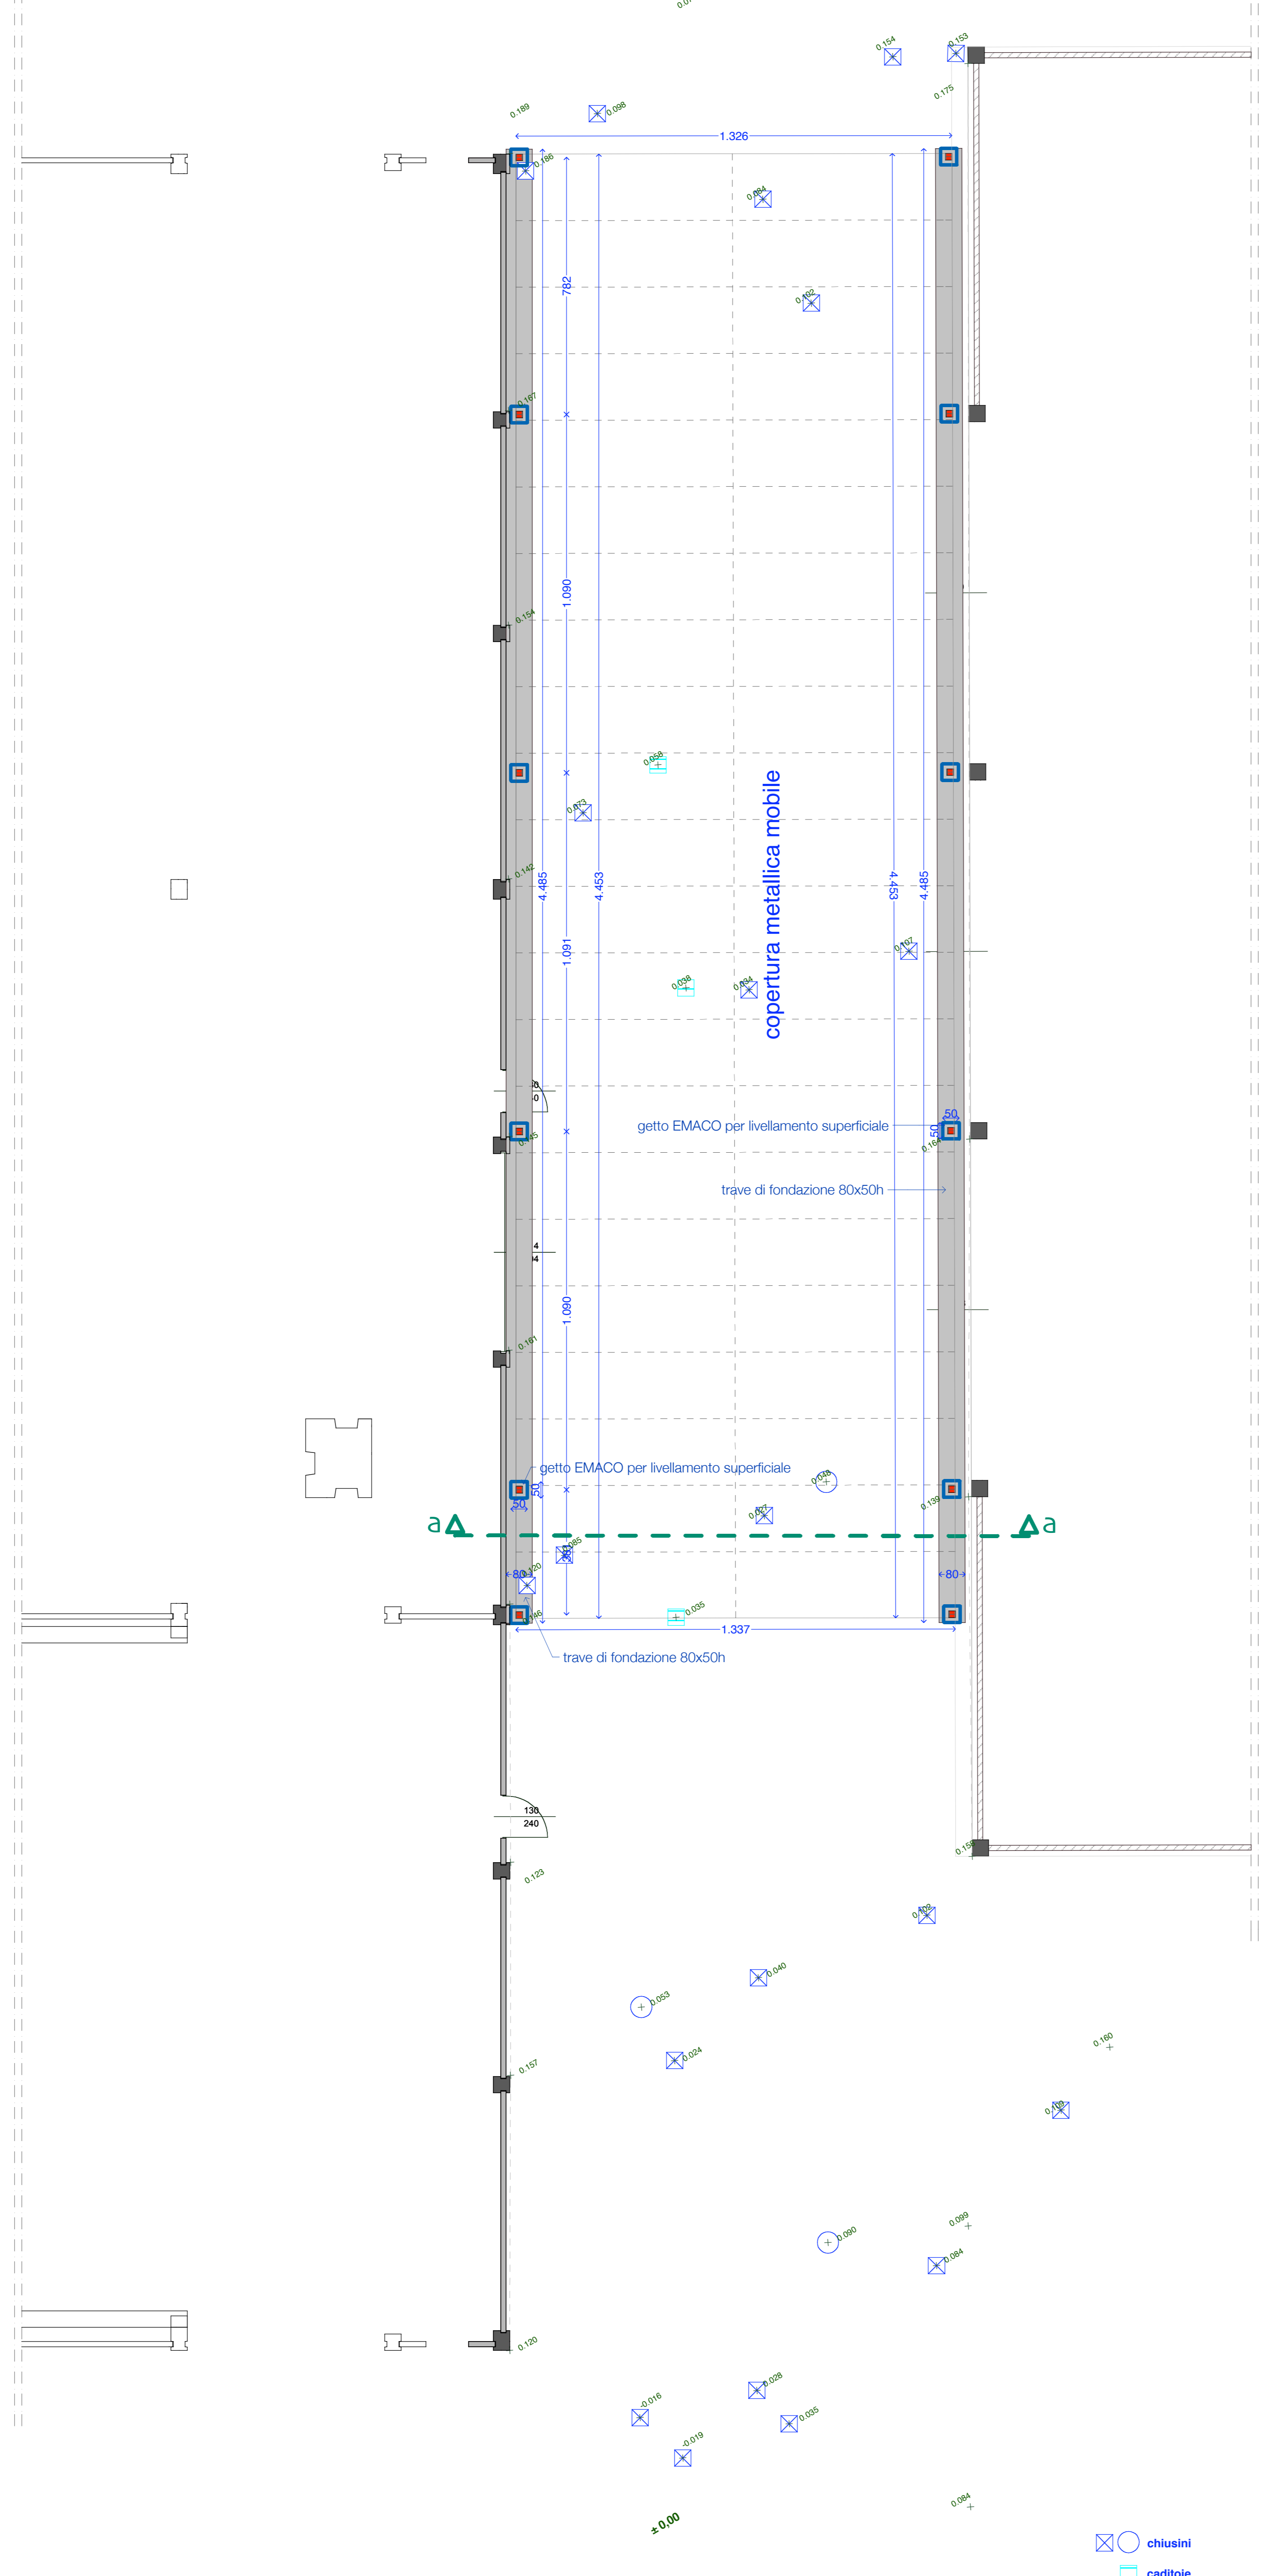


TETTOIA IN OPERA - STRUTTURA B

PIANTA

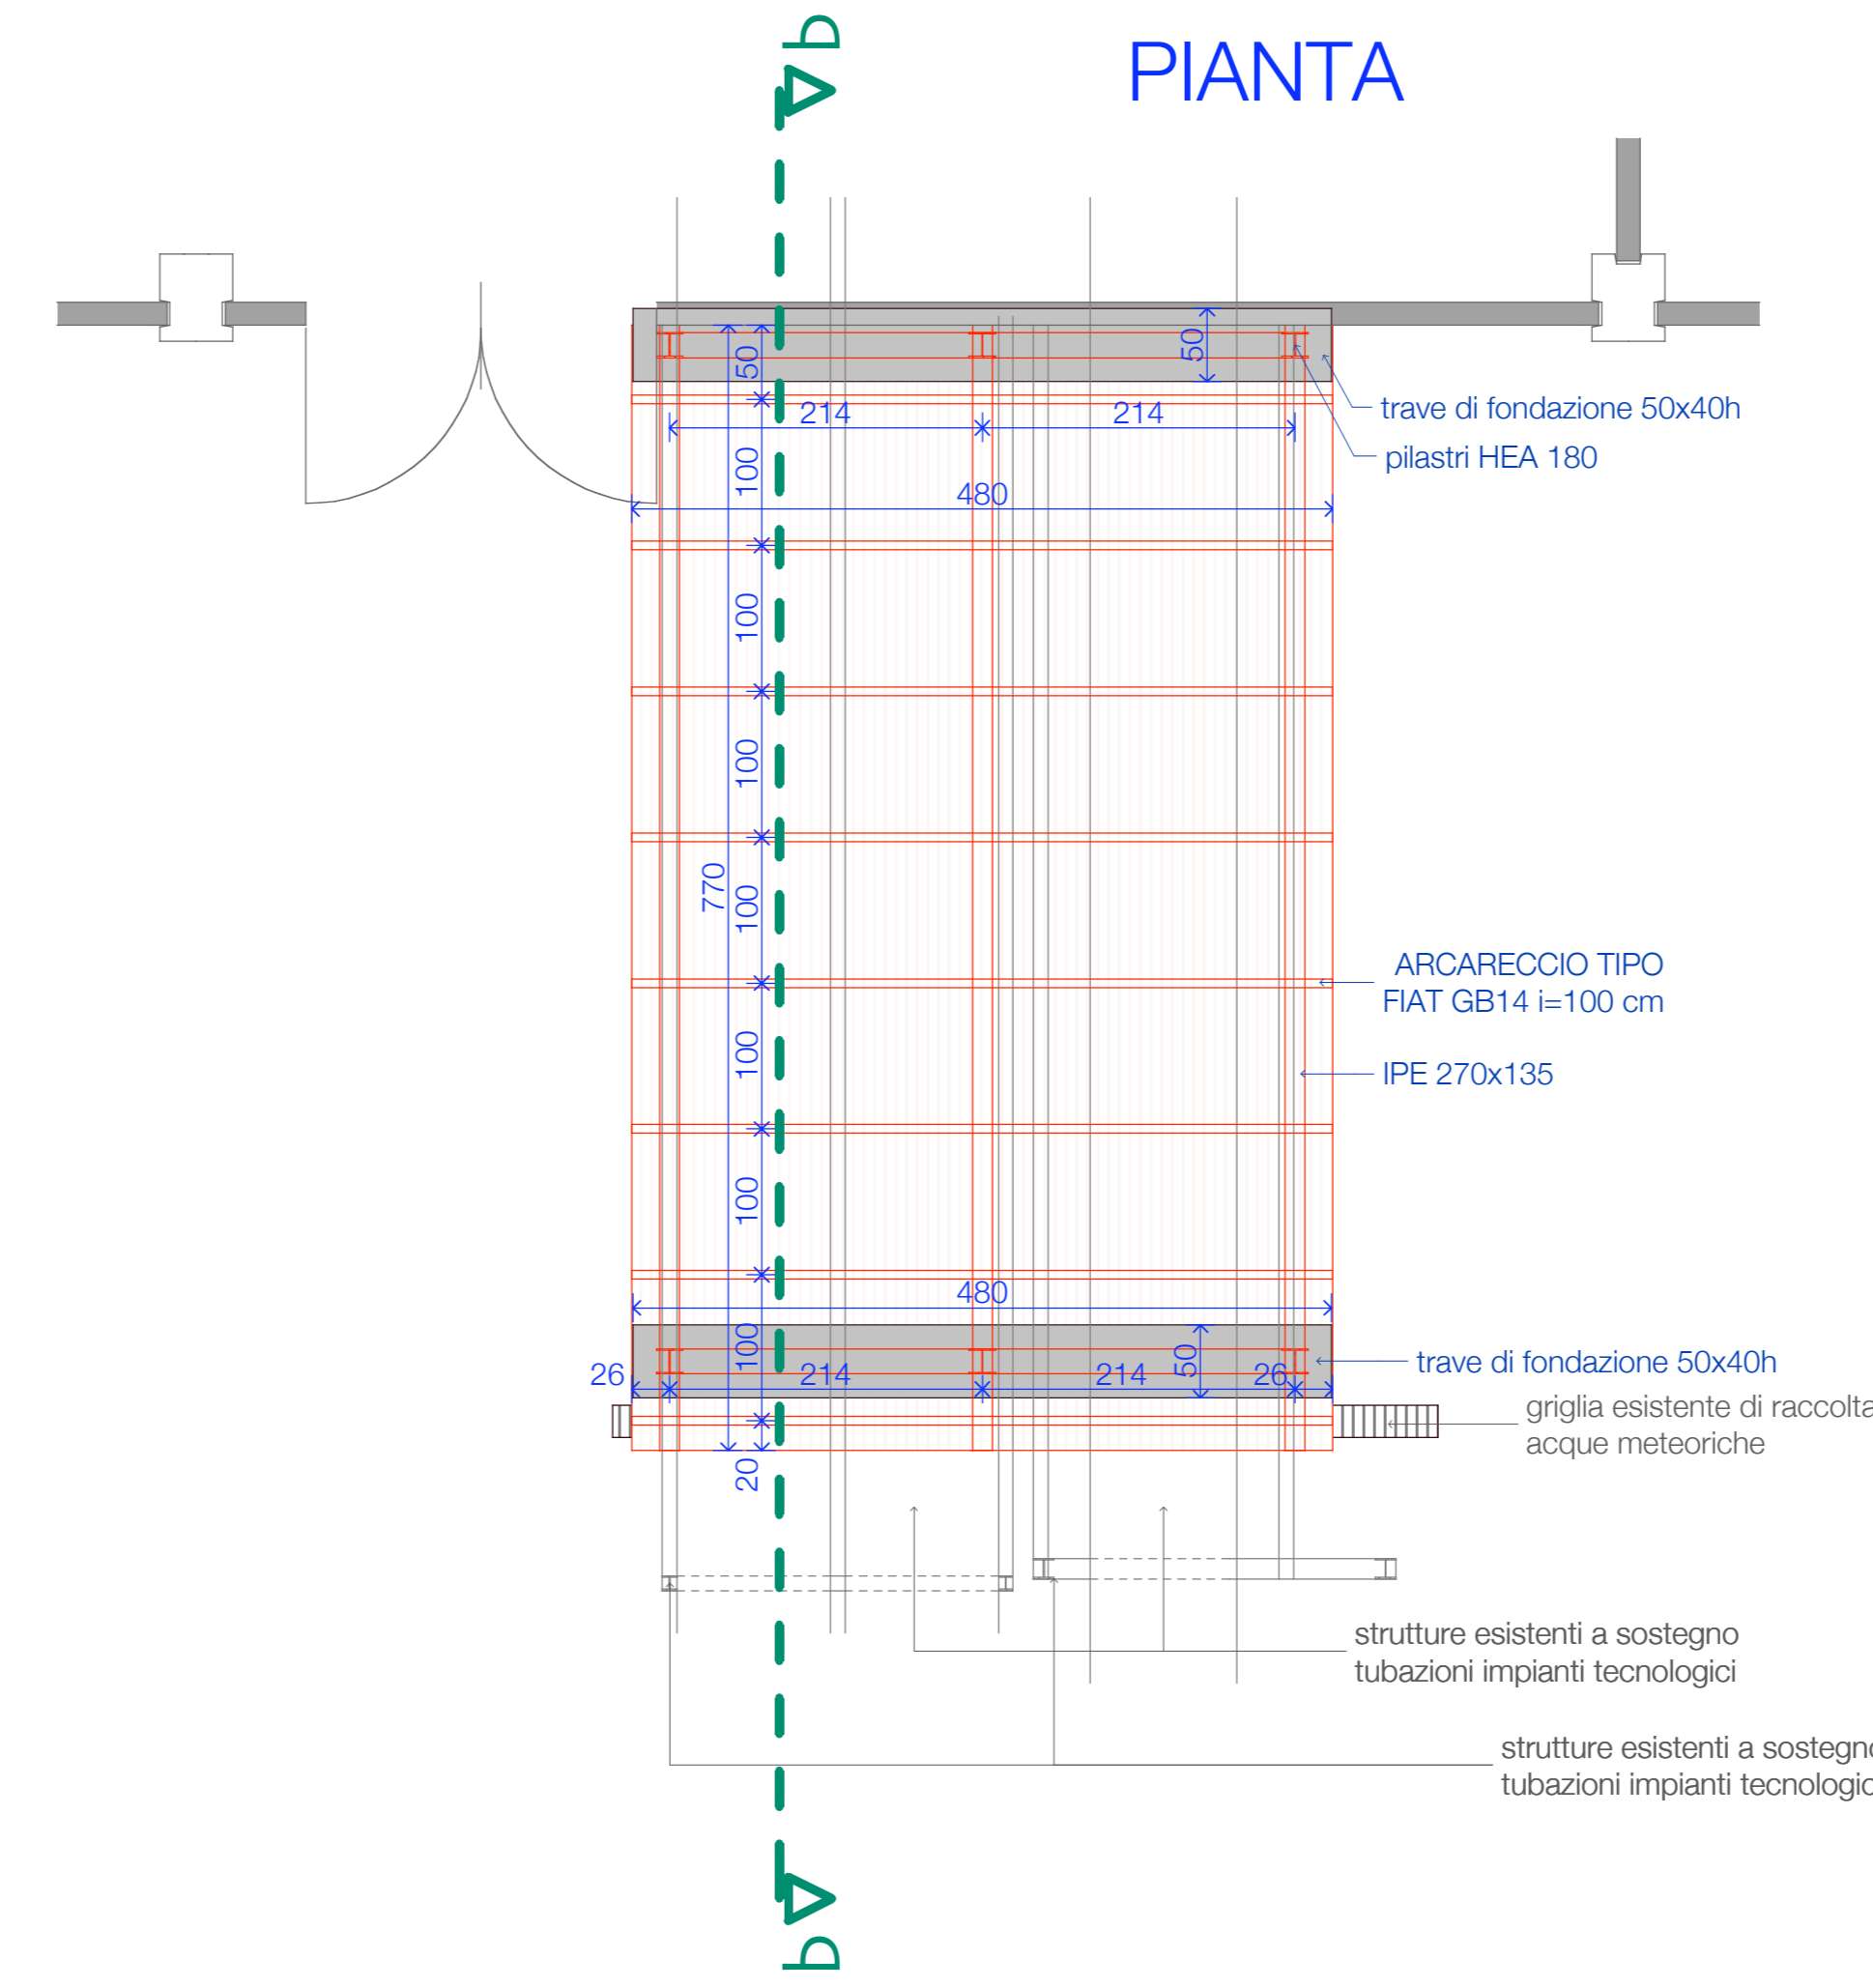

SEZIONE b_b

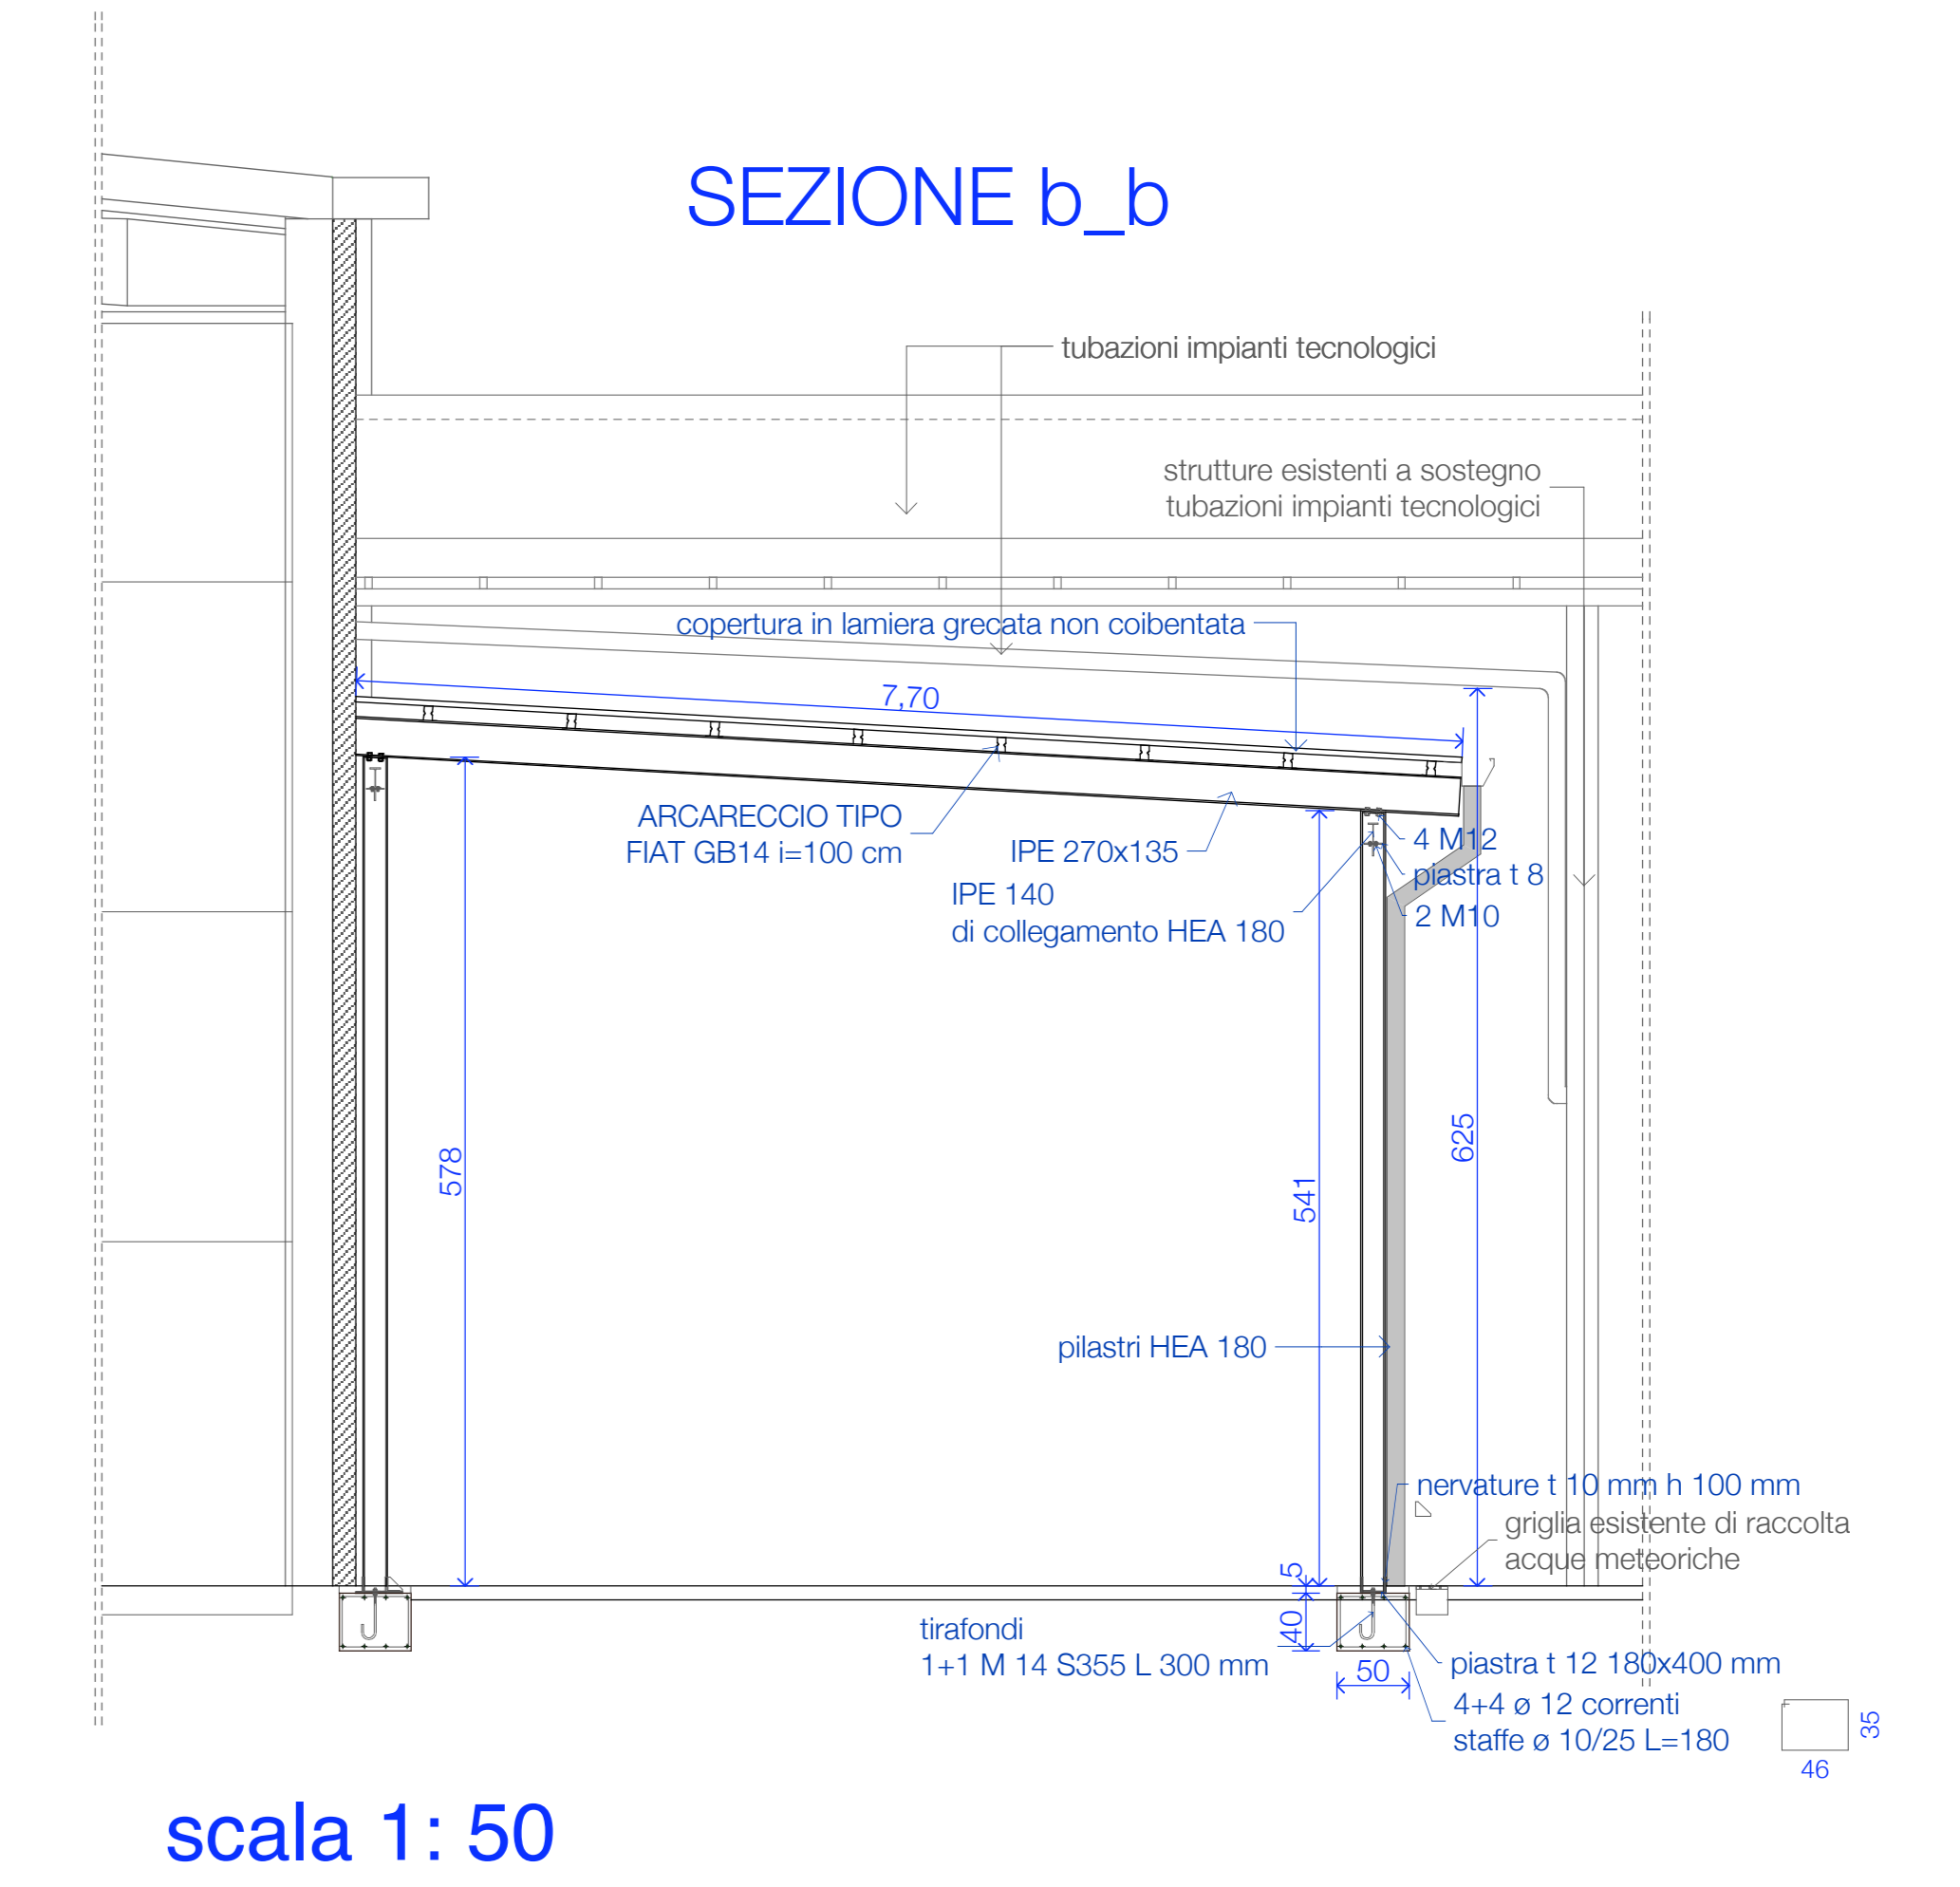

scala 1: 50

SEZIONE a_a

scala 1: 50

